


El Area de Juego

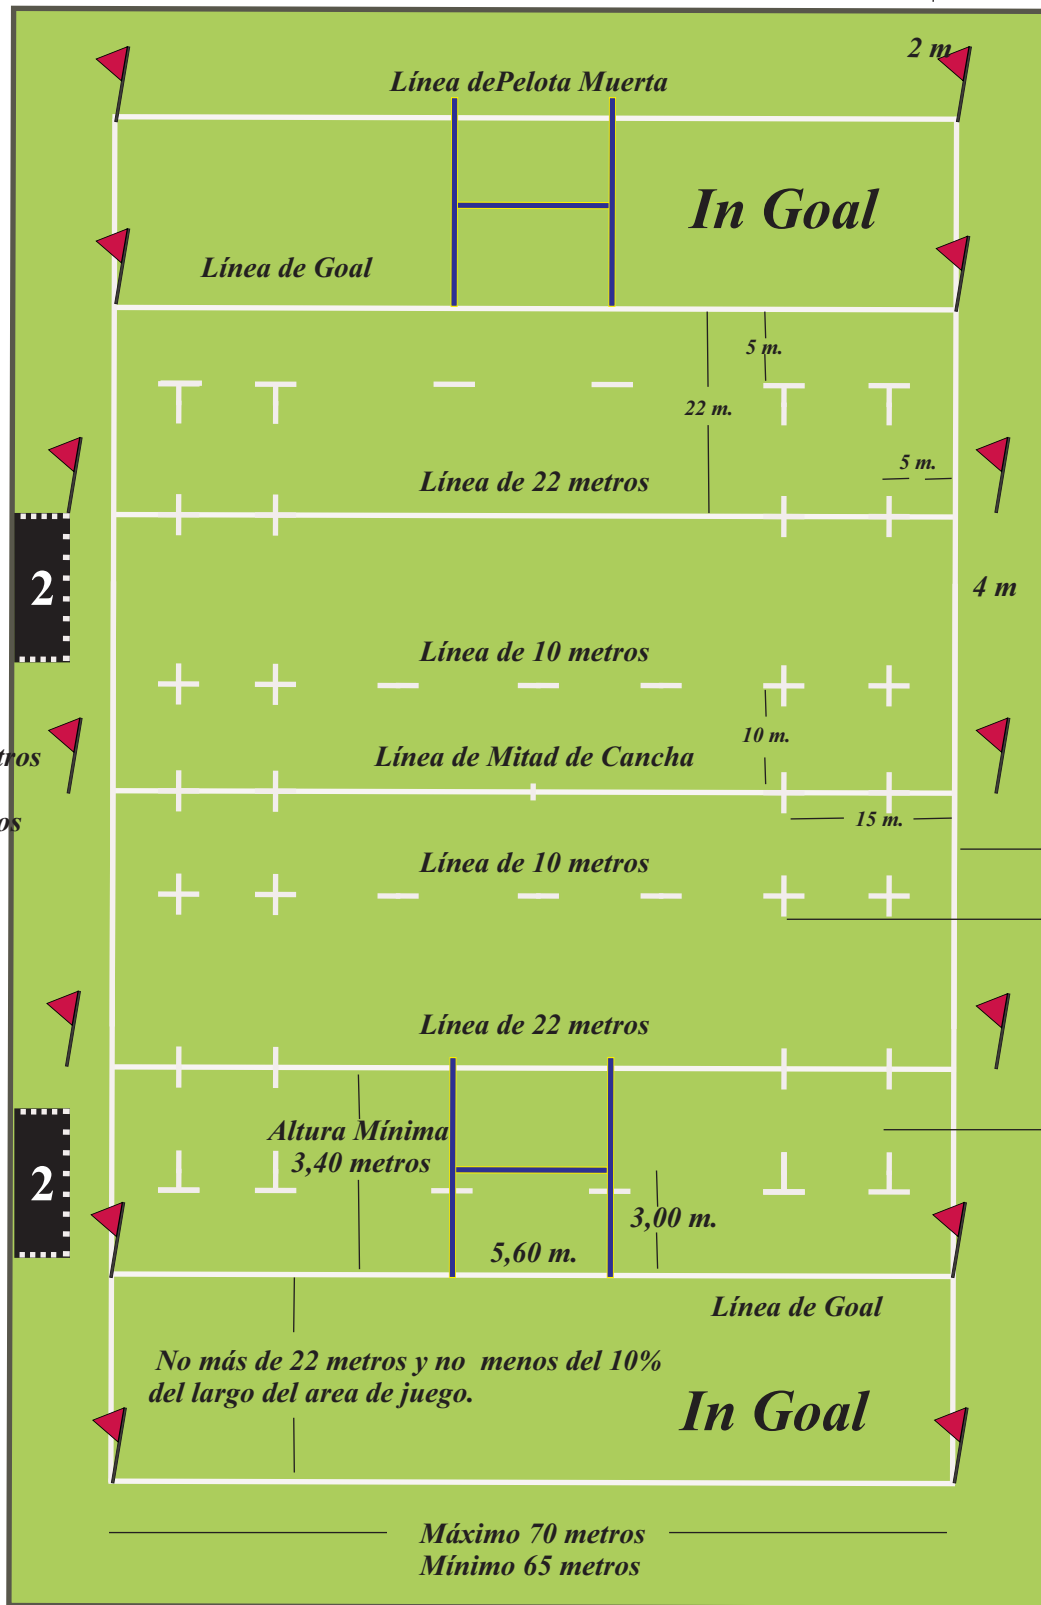

Indica Poste con Bandera
(Altura Mínima 1,20 metros sobre el suelo)

Area Perimetral



Máximo 100 metros

Mínimo 91 metros

Area Perimetral

Línea de Touch

Línea de 15 metros

Línea de 5 metros

1



Todas las líneas discontinuas tienen un largo de 5 metros.

1

Espacio para personas con motricidad restringida (Mínimo 1,5 x 3 metros). Art. 17.

2

Area Técnica (Mínimo 1,5 x 4 metros). Art. 12.